1
Bachtobel
Bachtobelstrasse
Bachtobelbach
Bachtobelweg
Bachtobelhof

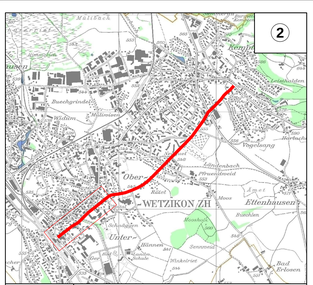

Kanton Zürich
Baudirektion
Tiefbauamt
Amt für Verkehr

Amt für Verkehr
Infrastrukturplanung

Bearbeitungsstelle:	Planungsstelle
Gemeinde:	Wetzikon
Strasse:	Spitalstrasse
Abschnitt:	Rapperswiler / bis Schneggenstrasse
Strecke:	Rapperswiler / bis Tösstalstrasse
Bauwerk:	Schwachstellenbehebung Rad- und Fussgängerinfrastruktur

Bestvariante
Spitalstrasse Abschnitt 1 Situation 1 : 500

Proj.-Nr.: 25/10	Dat.: 26.10.2022	Änder:	Kontaktperson: TE

M.WIESENDANGER AG
Ingenieurbüro für Tiefbau - Hochbau - Raumplanung
Bahnhofstrasse 16 8620 Wetzikon
Tel. 044 933 65 65 Fax 044 933 65 55
e-mail info@wiesen-tiefbau.ch

CAD-File: 14222_02_01_04_01_S_0000

Plannummer Projektverfasser:

Gez.: MB/TM	Gepr.: HM	Format: 30/158	14222 - 2

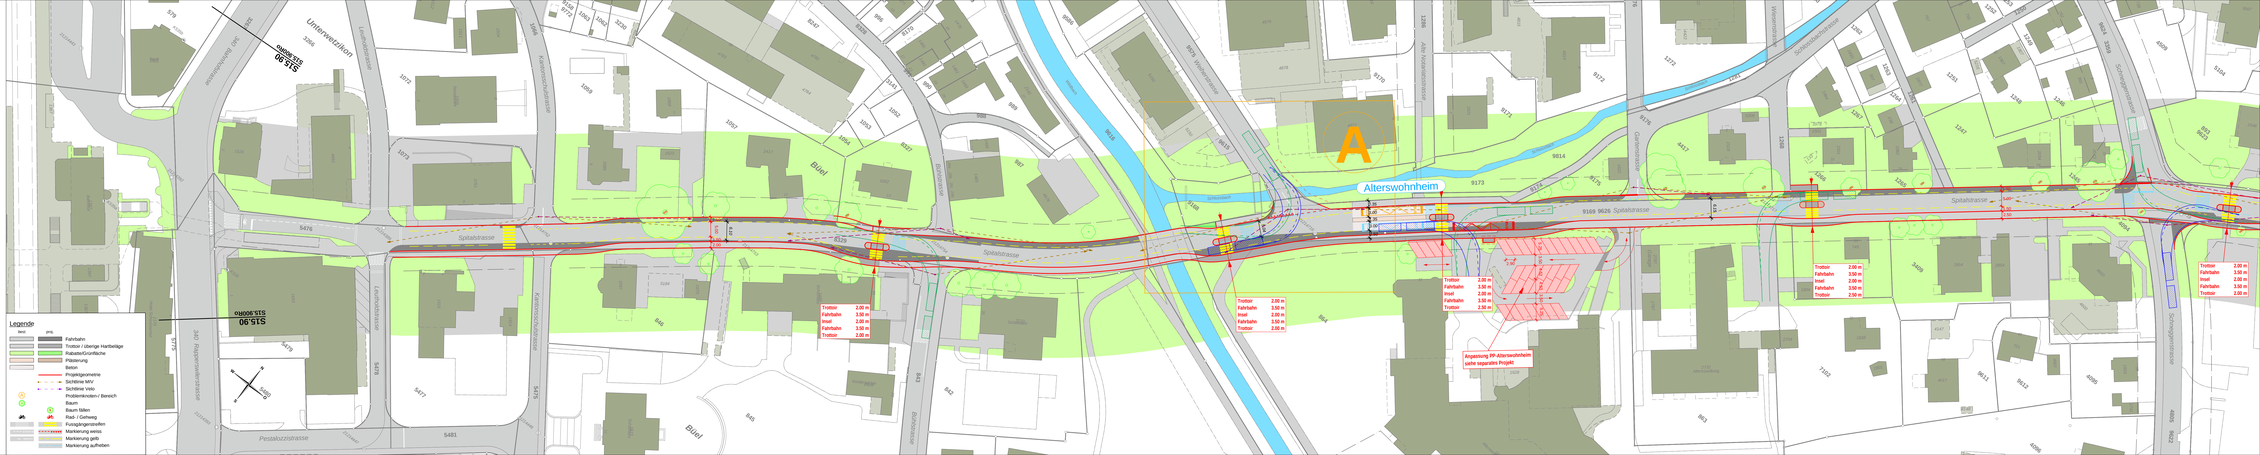

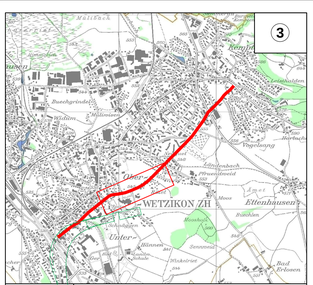

Kanton Zürich
Baudirektion
Amt für Verkehr

Amt für Verkehr
Infrastrukturplanung

Bearbeitungsstufe:	Planungsstudie
Gemeinde:	Wetzikon
Strasse:	Spitalstrasse
Abschnitt:	Schneggen / Bachtelstrasse
Strecke:	Rapperswiler / bis Tösstalstrasse
Bauwerk:	Schwachstellenbehebung Rad- und Fussgängerinfrastruktur

Bestvariante
Spitalstrasse Abschnitt 2 Situation 1 : 500

Proj.-Nr.: 25/10	Dat.: 25.10.2017	Änderungen:	Kontaktperson: TE

M. WIESENDANGER AG
Ingenieurbüro für Tiefbau - Hochbau - Raumplanung
Bahnhofstrasse 16 8620 Wetzikon
Tel. 044 933 65 65 Fax 044 933 65 55
e-mail info@wiesendanger.ch

CAD-File: 14222_02_01_04_05_S_5000

Plannummer Projektverfasser:

Gez.: MB/TM	Gepr.: HM	Format: 30/158	14222 - 3

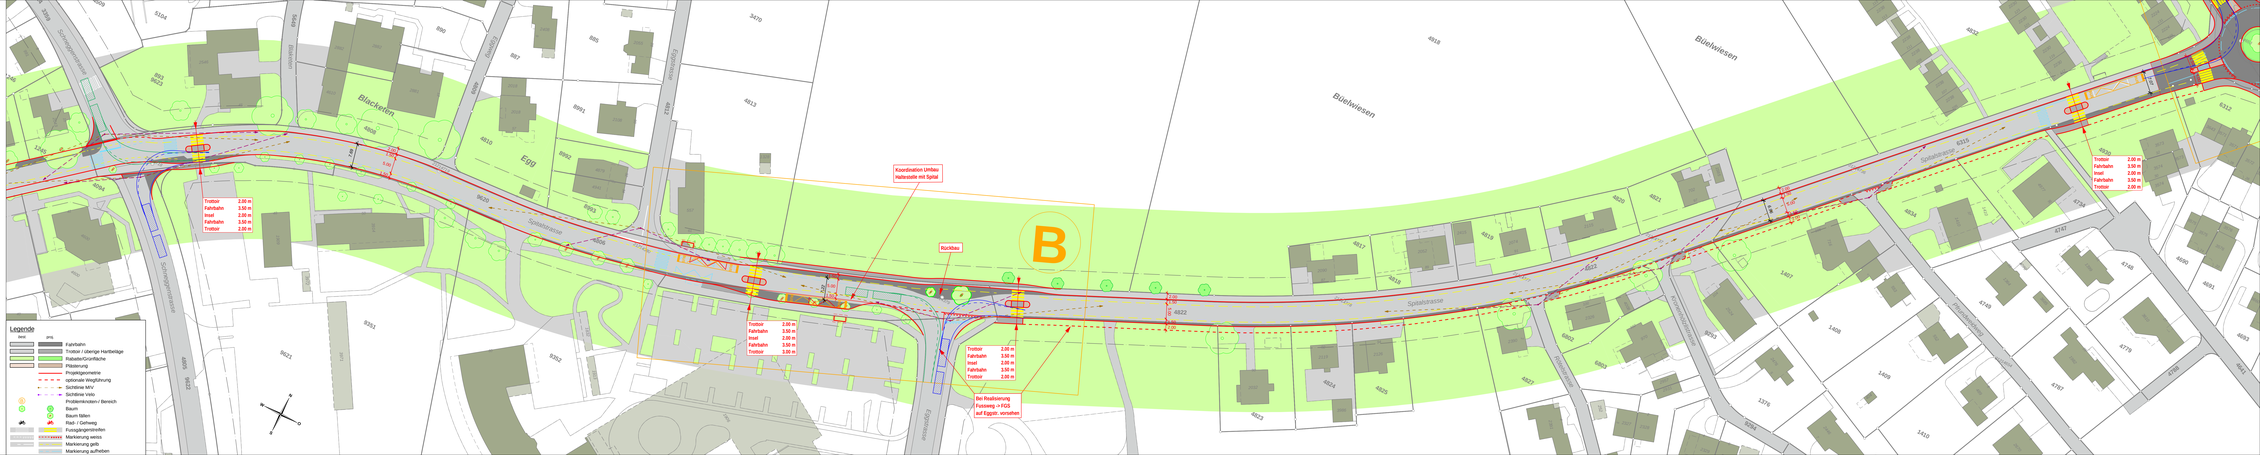

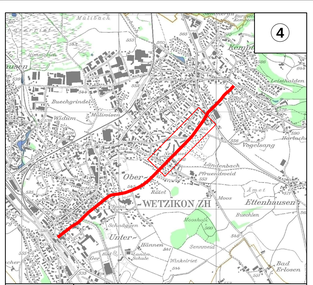

Kanton Zürich
Baudirektion
Amt für Verkehr

Amt für Verkehr
Infrastrukturplanung

Bearbeitungsstufe:	Planungsstufe
Gemeinde:	Wetzikon
Strasse:	Spitalstrasse
Abschnitt:	Bachtel-/ bis Hinwilerstrasse
Strecke:	Rapperswiler-/ bis Tösstalstrasse
Bauwerk:	Schwachstellenbehebung Rad- und Fussgängerinfrastruktur

Bestvariante
Spitalstrasse Abschnitt 3 Situation 1 : 500

Proj.-Nr.: 25/10	Dat.: 26.10.2017	Änderungen:	Kontaktperson: TE

M.WIESENDANGER AG
Ingenieurbüro für Tiefbau - Hochbau - Raumplanung
Bahnhofstrasse 16 8620 Wetzikon
Tel. 044 933 65 65 Fax 044 933 65 55
e-mail info@wiesendanger-ag.ch

CAD-File: 14222_02_03_04_05_6_5a005

Plannummer Projektverfasser:

Gez.: MB/TM	Gepr.: HM	Format: 30/158	14222 - 4

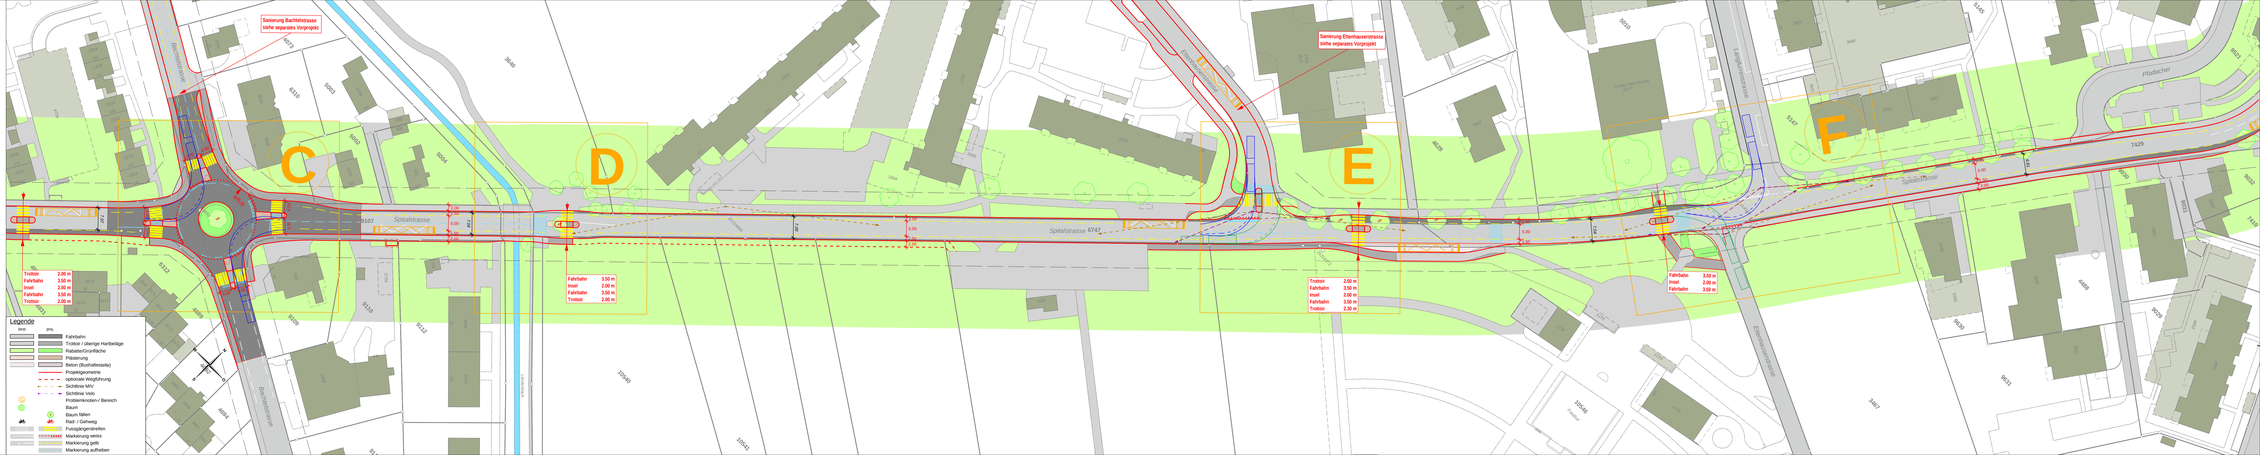

Kanton Zürich
Baudirektion/Tiefbauamt
Amt für Verkehr

Amt für Verkehr
Infrastrukturplanung

Bearbeitungsstufe:	Planungsstudie
Gemeinde:	Wetzikon
Strasse:	Spitalstrasse
Abschnitt:	Hinwiler-/ bis Tösstalstrasse
Strecke:	Rapperswiler-/ bis Tösstalstrasse
Bauwerk:	Schwachstellenbehebung Rad- und Fussgängerinfrastruktur

Bestvariante
Spitalstrasse Abschnitt 4 Situation 1: 500

Proj.-Nr.: 25/10	Dat.: 25.10.2017	Änder.:	Kontaktperson: TE

M.WIESENDANGER AG
Ingenieurbüro für Tiefbau - Hochbau - Raumplanung
Bahnhofstrasse 16 8620 Wetzikon
Tel. 044 933 65 65 Fax 044 933 65 55
e-mail: info@wiesendanger.ch

CAD-File: 14222_02_03_04_05_S_S4500

Plannummer Projektverfasser:
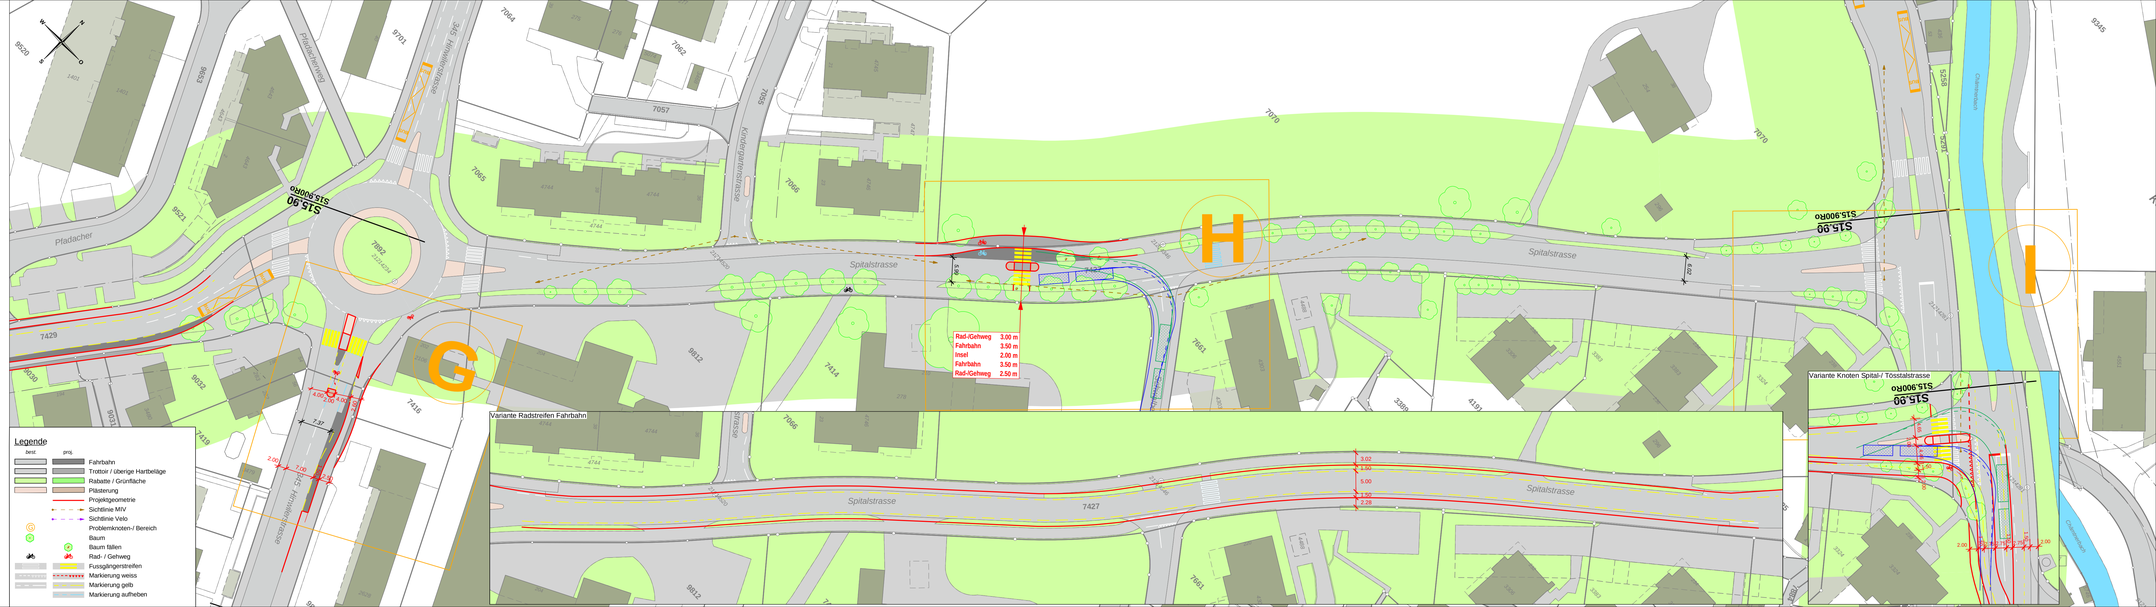
Gez.: MB/TM	Gepr.: HM	Format: 30/126	14222 - 5